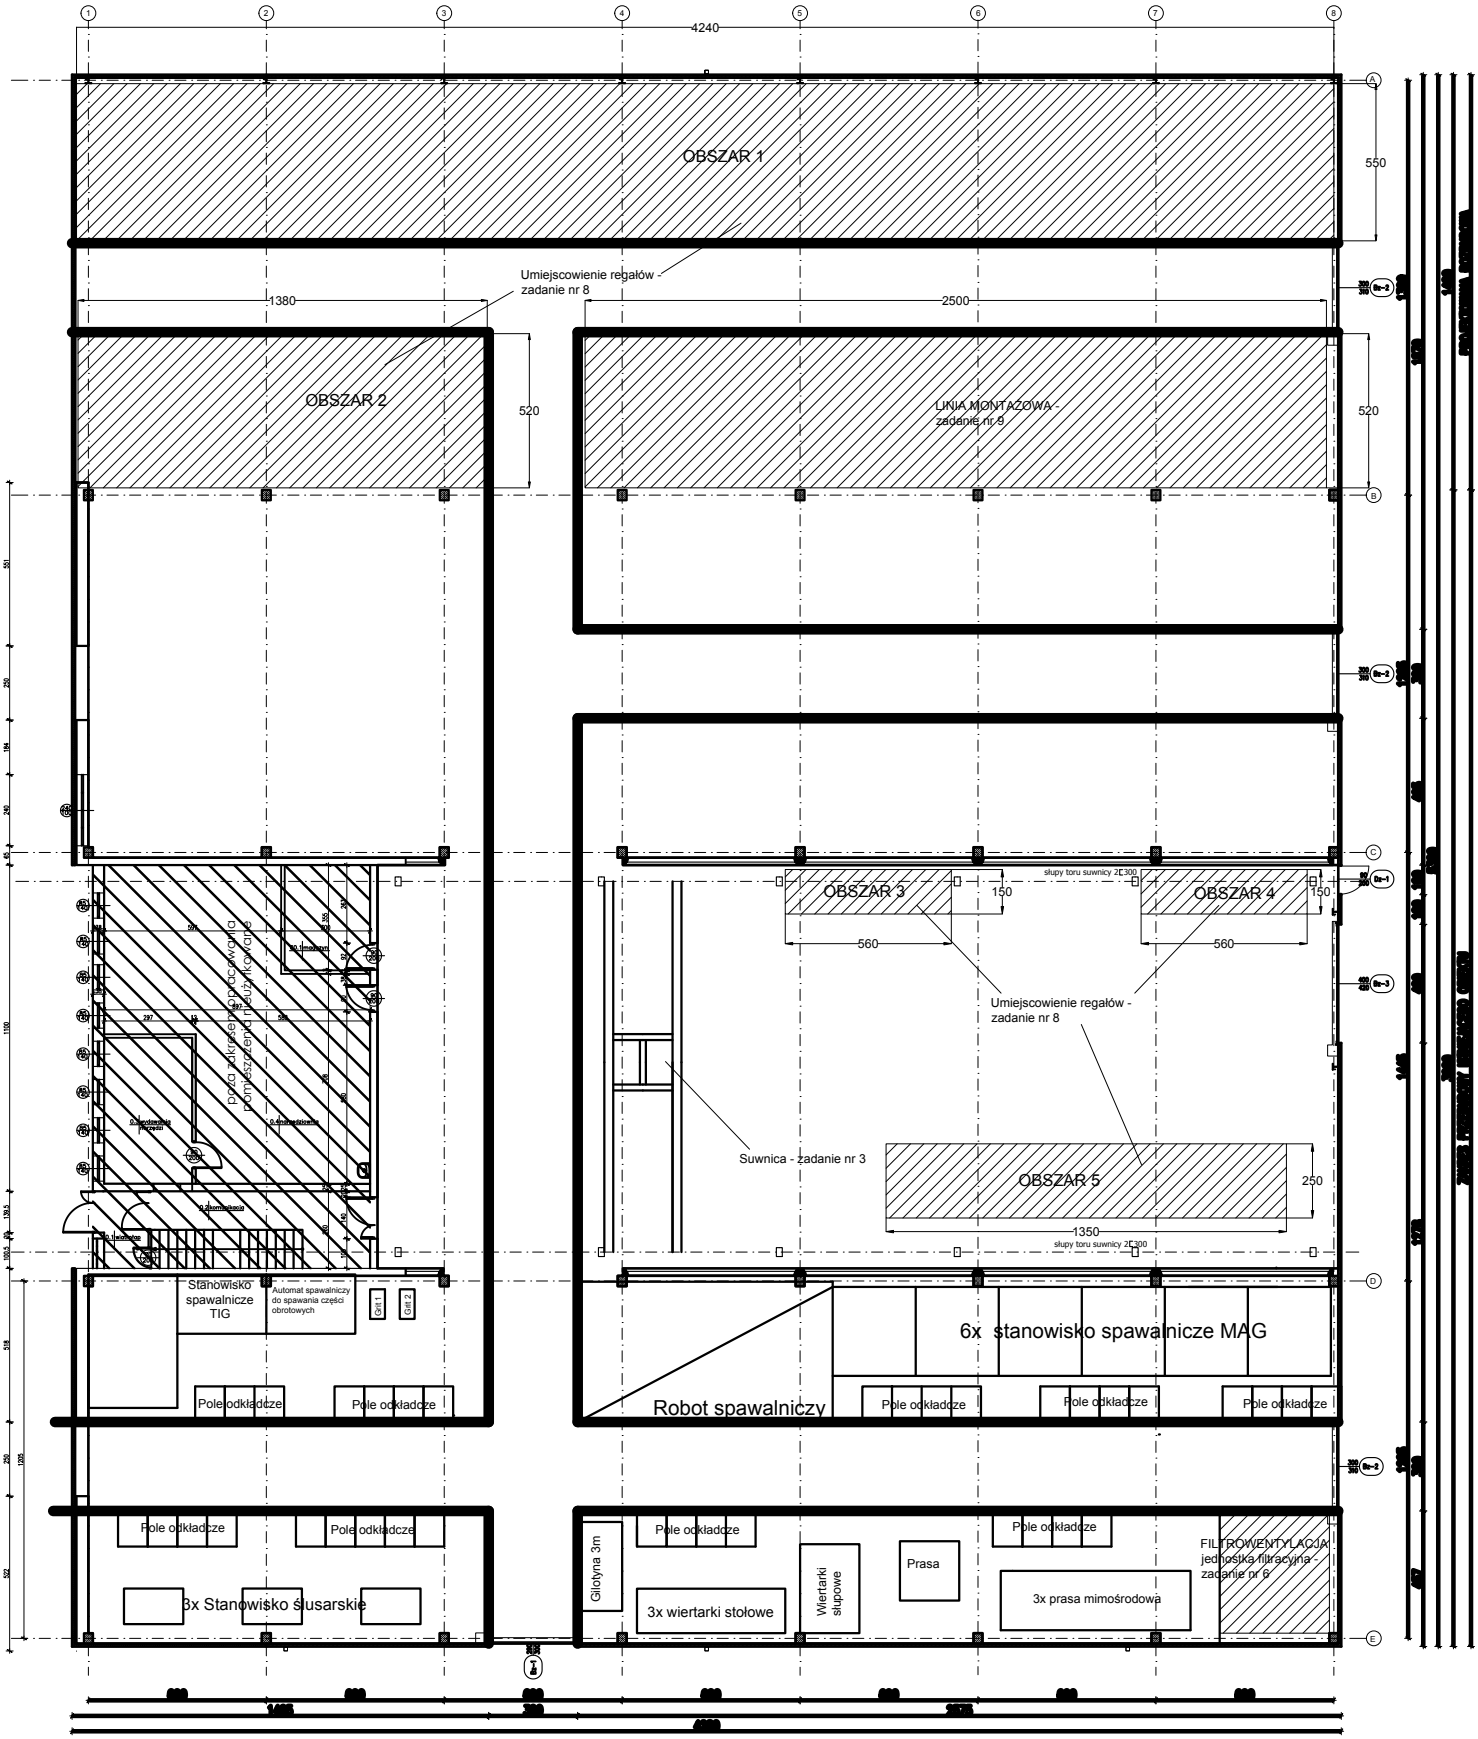
4240
OBSZAR 1
550
Umiejscowienie regałów - zadanie nr 8
1380
2500
OBSZAR 2
520
LINIA MONTAŻOWA - zadanie nr 9
520
OBSZAR 3
150
słupy toru suwnicy 2E300
OBSZAR 4
150
560
560
Umiejscowienie regałów - zadanie nr 8
Suwnica - zadanie nr 3
OBSZAR 5
250
1350
słupy toru suwnicy 2E300
Stanowisko spawalnicze TIG
Automat spawalniczy do spawania części obrotowych
Gaz 1
Gaz 2
6x stanowisko spawalnicze MAG
Robot spawalniczy
Pole odkładcze
Pole odkładcze
Pole odkładcze
Pole odkładcze
Pole odkładcze
Pole odkładcze
Pole odkładcze
Pole odkładcze
Gilotyna 3m
3x wiertarki stołowe
Wiertarki słupowe
Prasa
3x prasa mimośrodowa
FILTROWENTYLACJA jednostka filtracyjna - zadanie nr 6
3x Stanowisko ślusarskie